



- X Solgt
- ✓ Ledig
- ✓ Reservert
- ✓ Avtale

Hvis ingen merking, er pris ikke fastsatt.

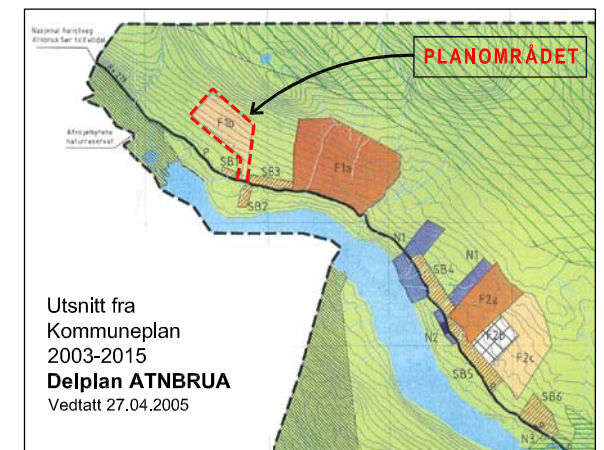

Utsnitt fra
Kommuneplan
2003-2015
Delplan ATNBRUA
Vedtatt 27.04.2005

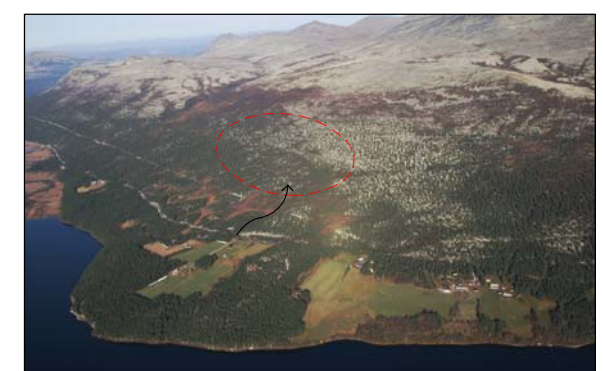

Flyfoto 1: Området sett sørfra med avkjøring fra rv 219



Utsikt fra nedre del av området mot "De blå fjella"

REGULERINGSPLAN med bestemmelser for:
Blåfjella hyttegrend
i Stor-Elvdal kommune

TEGNFORKLARING

PBL §25. REGULERINGSFORMAL	STREKSYMBOLER M.V.
BYGGERÅDER (PBL §25, 1.LEDD NR.1)	PLANGRENSE
H FRITIDSBEYGGELSE/HYTTER	GRENSE FOR REGULERINGSFORMAL
OFF. TRAFIKKOMRÅDER (PBL §25, 1.LEDD NR.3)	REGULERT TOMTEGRONSE
KARREVEG	BYGGELINJE
ANNEN VEGGRUNN	SENTERLINJE VEG
FAREOMRÅDER (PBL §25, 1.LEDD NR.4)	FRISIKTLINJE
HØSSPENTLINJE	STI
T TRANSFORMATOR	TRE SOM SKAL BEVARES
SPEKULOMRÅDER (PBL §25, 1.LEDD NR.6)	AVKJØRSEL
PRIVAT VEG	
PRIVAT PARKERING	
FRILUFTSOMRÅDE	
S-a VA-ANLEGG	
S-r HYTTEPENSJON	
S-v DRØKKEVANNSFORSYNING	

EKVIDISTANSE: 5 M
MÅLESTOKK: 1:2000 / 1:5000 (A3)
Papirkvalitet: Rexam J50-24/90g

PLANSTATUS: REGULERINGSFORSLAG UTARBEIDET FOR: Mathiesen - Altra AS

REVISJONER: 17.10.2007 - Endret plassering for avkjørsel fra RV 27. 02.11.2007 - Avkjørsel endret tilbake til opprinnelig plassering, ny adkomst til 54/118 og 54/379	PROSJEKT NR: 512068 TEGNING NR: 1 PLANENS DATO: 26.06.07
SAKSBEHANDLING IFLG. PLAN- OG BYGNINGSLOVEN	DATO: SIGN:
KUNNGJØRING OM OPPSTART	01.11.06 OJR
1. GANGS BEHANDLING I PLANUTVALGET	
UTLEGGING TIL OFFENTLIG ETTERSYN I PERIODEN	
2. GANGS BEHANDLING I PLANUTVALGET	
EVT. NYTT OFFENTLIG ETTERSYN I PERIODEN	
VEDTAK I KOMMUNESTYRET	

Bekreftelse: Kopiang, den: SIGN: Virksomhetsleder:
Planen er tegnet Inn på dette kartet SIGN: Ordfører:
slik den er vedtatt av kommunestyret

asplan viak Asplan Viak as Telefon: 61 22 16 80
Brubakken 2, 2615 Lillehammer Telefaks: 61 22 16 99
Epost: lillehammer@asplanviak.no